Anlage 5-1

Übersichtsplan der Abstellanlage BBL LOGISTIK GmbH - Hannover-Leinhausen

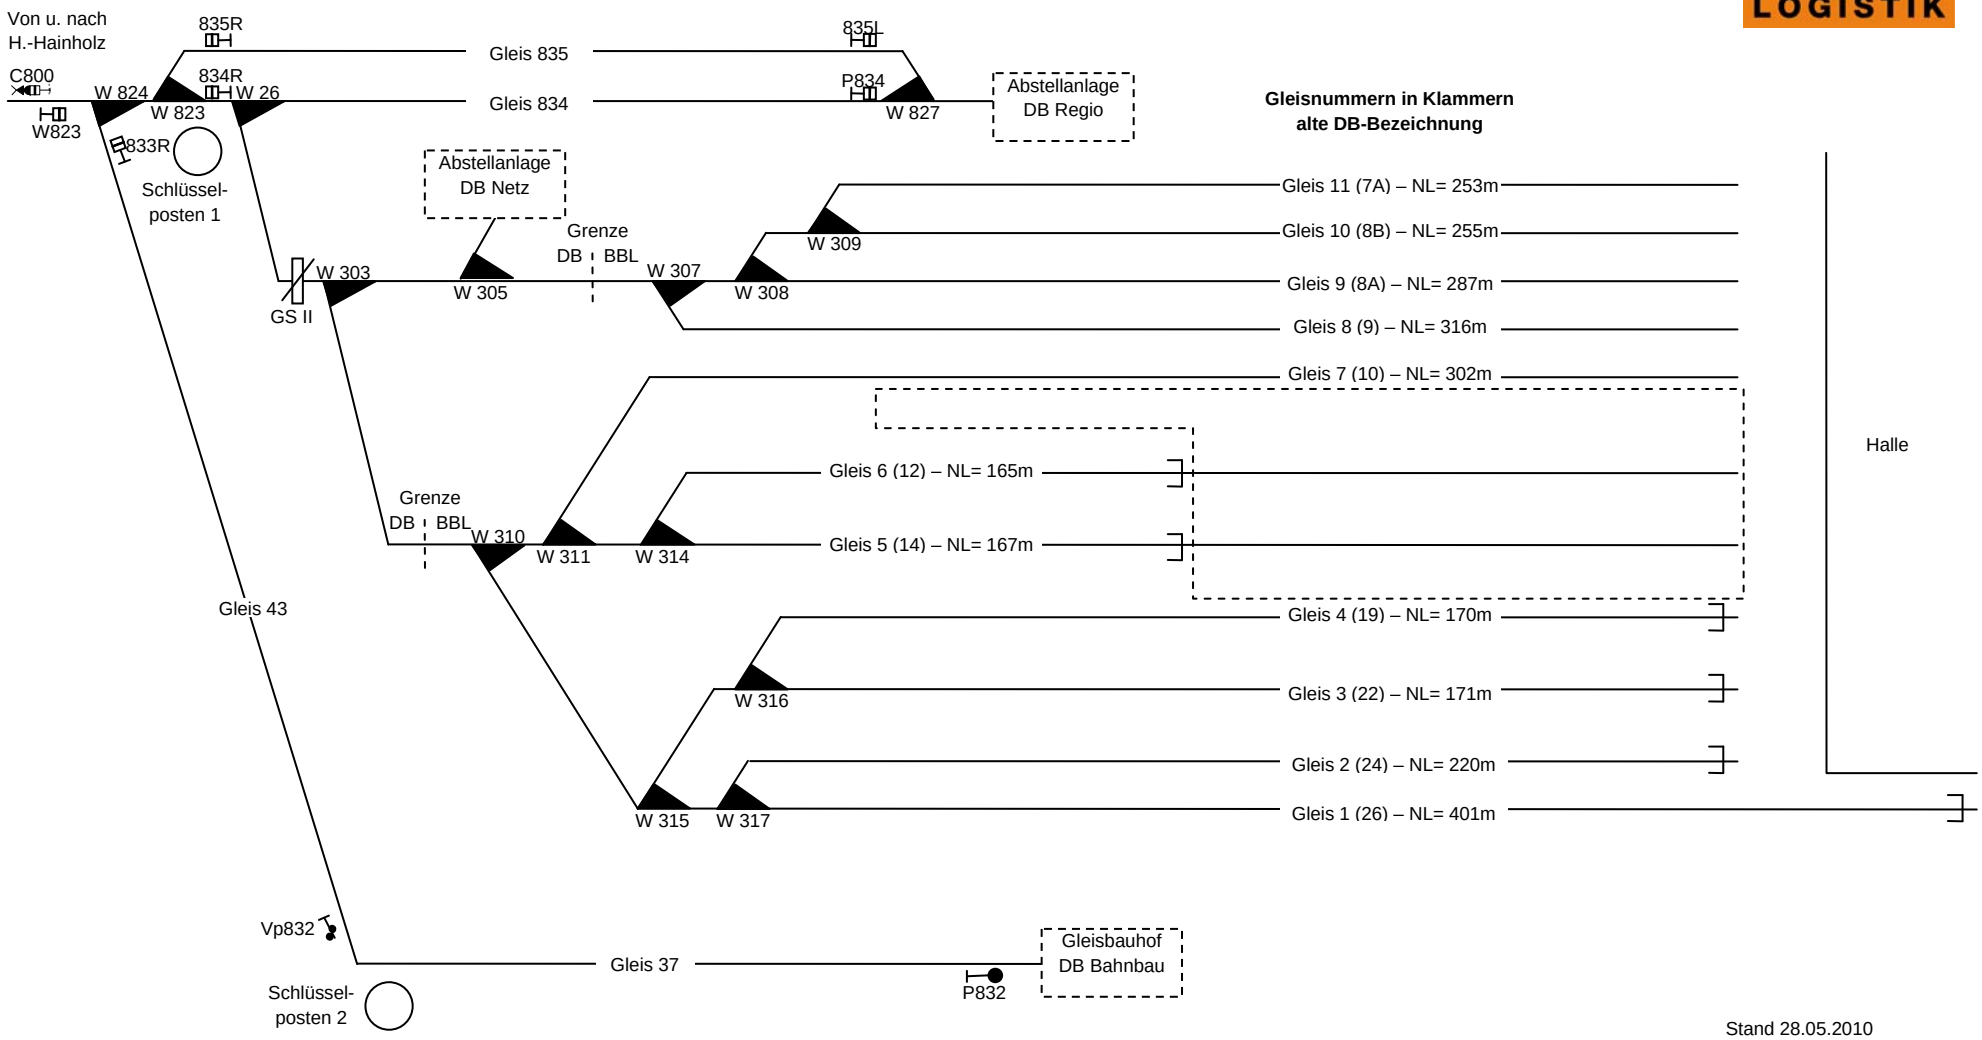

Stand 28.05.2010